


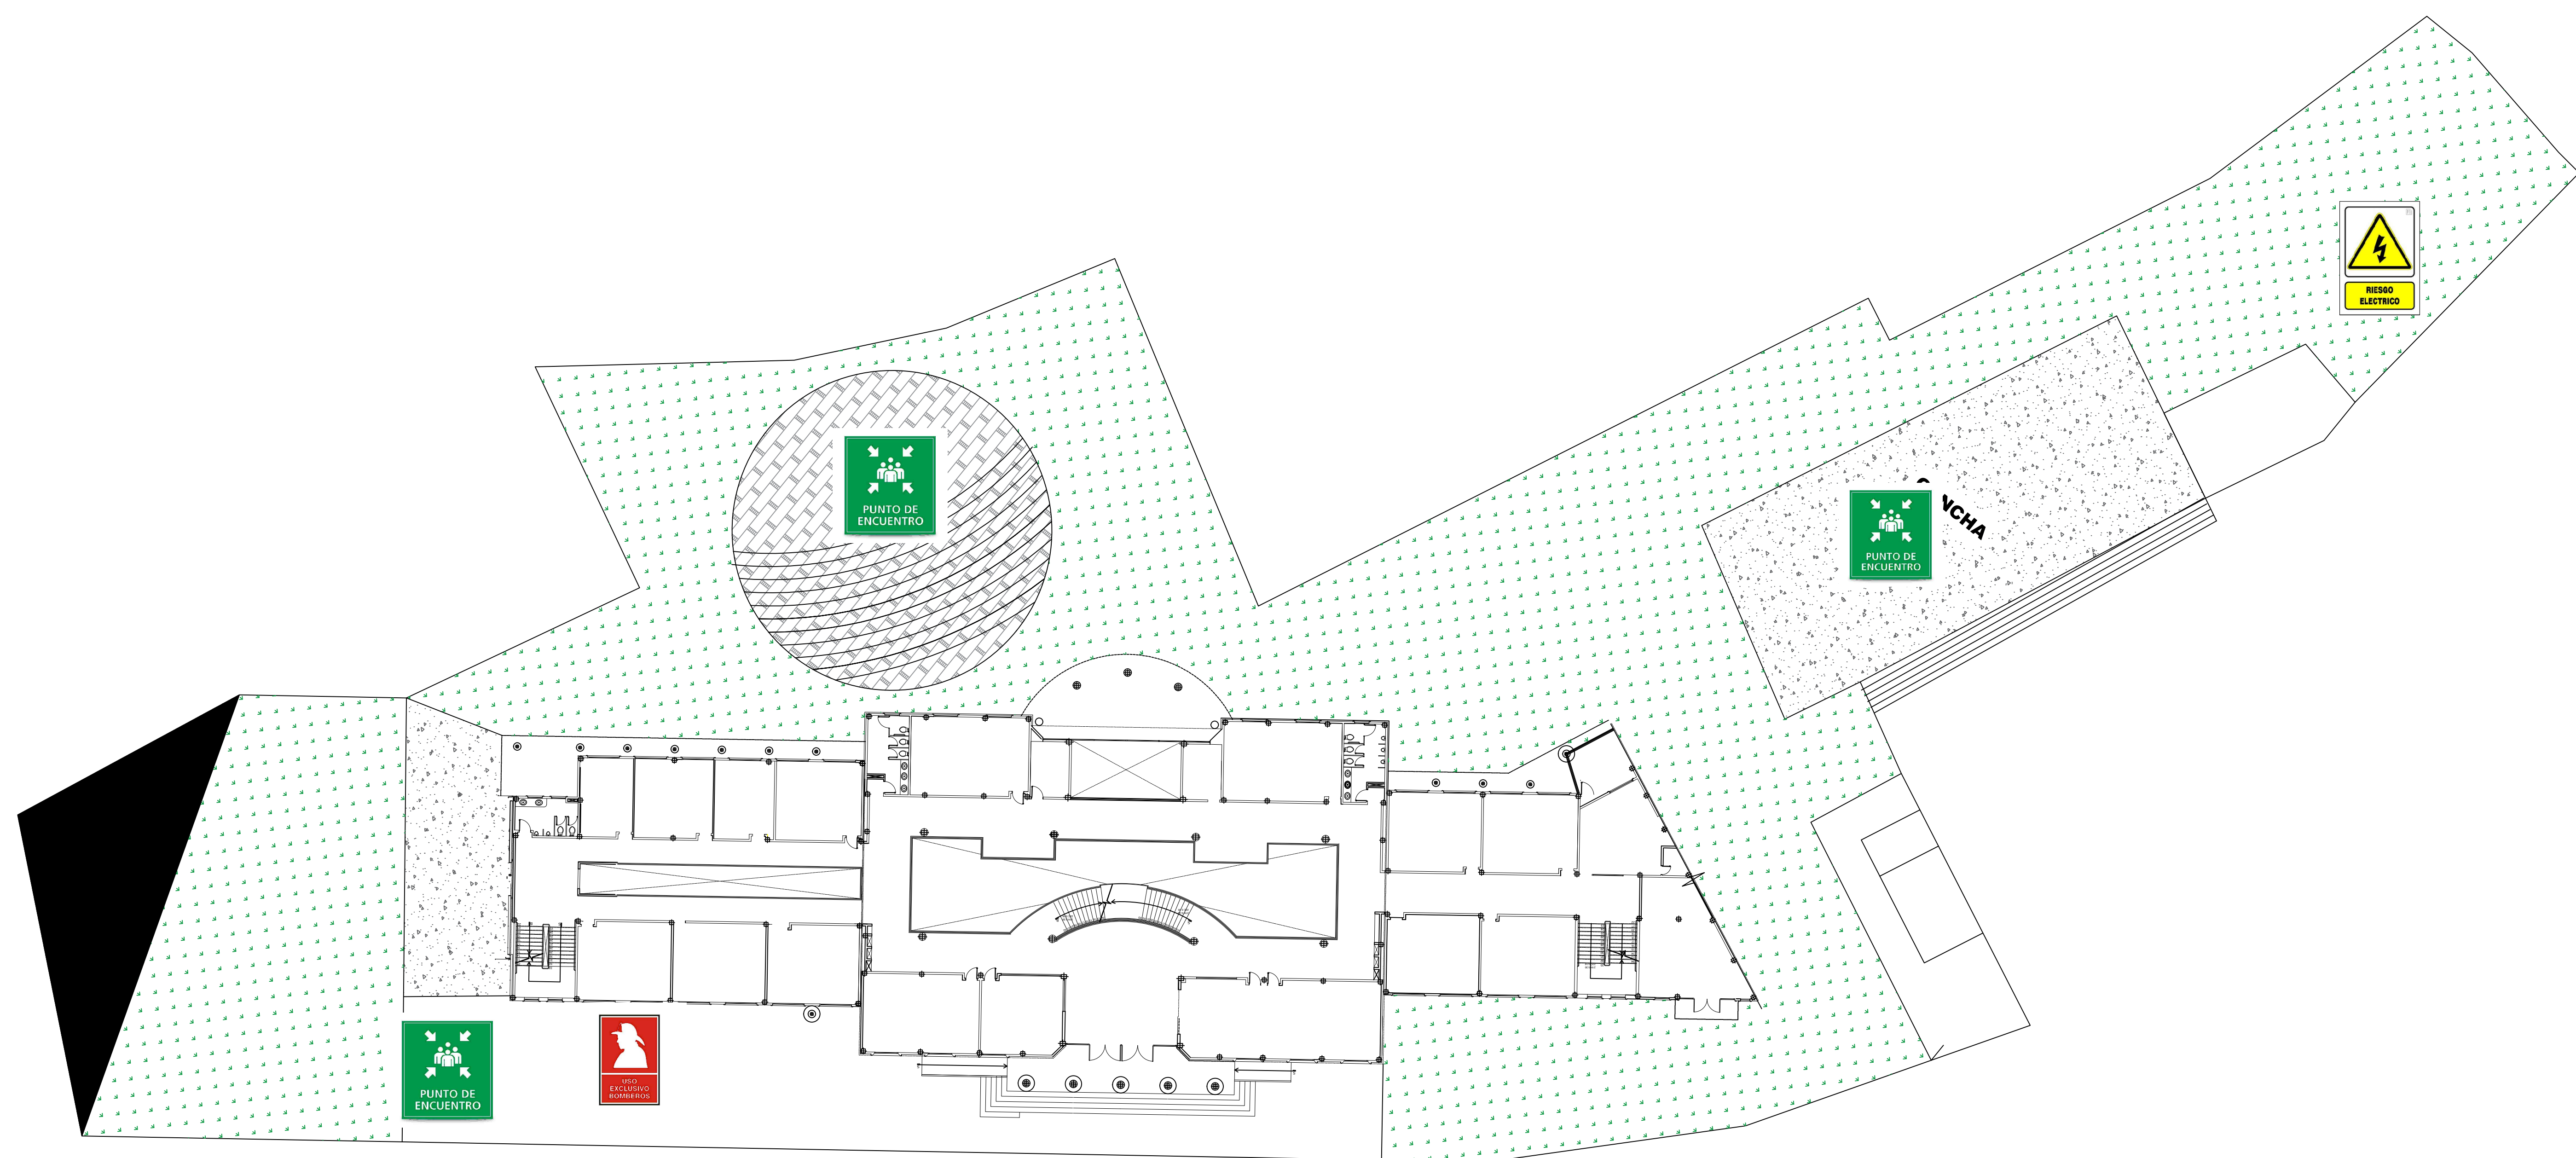

EMPLAZAMIENTO GENERAL
Esc:s/c

SIMBOLOGÍA		
Riesgo Eléctrico		Punto de encuentro
Uso exclusivo de bomberos		




Contiene:
-Puntos de encuentro


Unidad de Seguridad y Salud Ocupacional

Fecha: Marzo-2023

Escalas: Sin escala

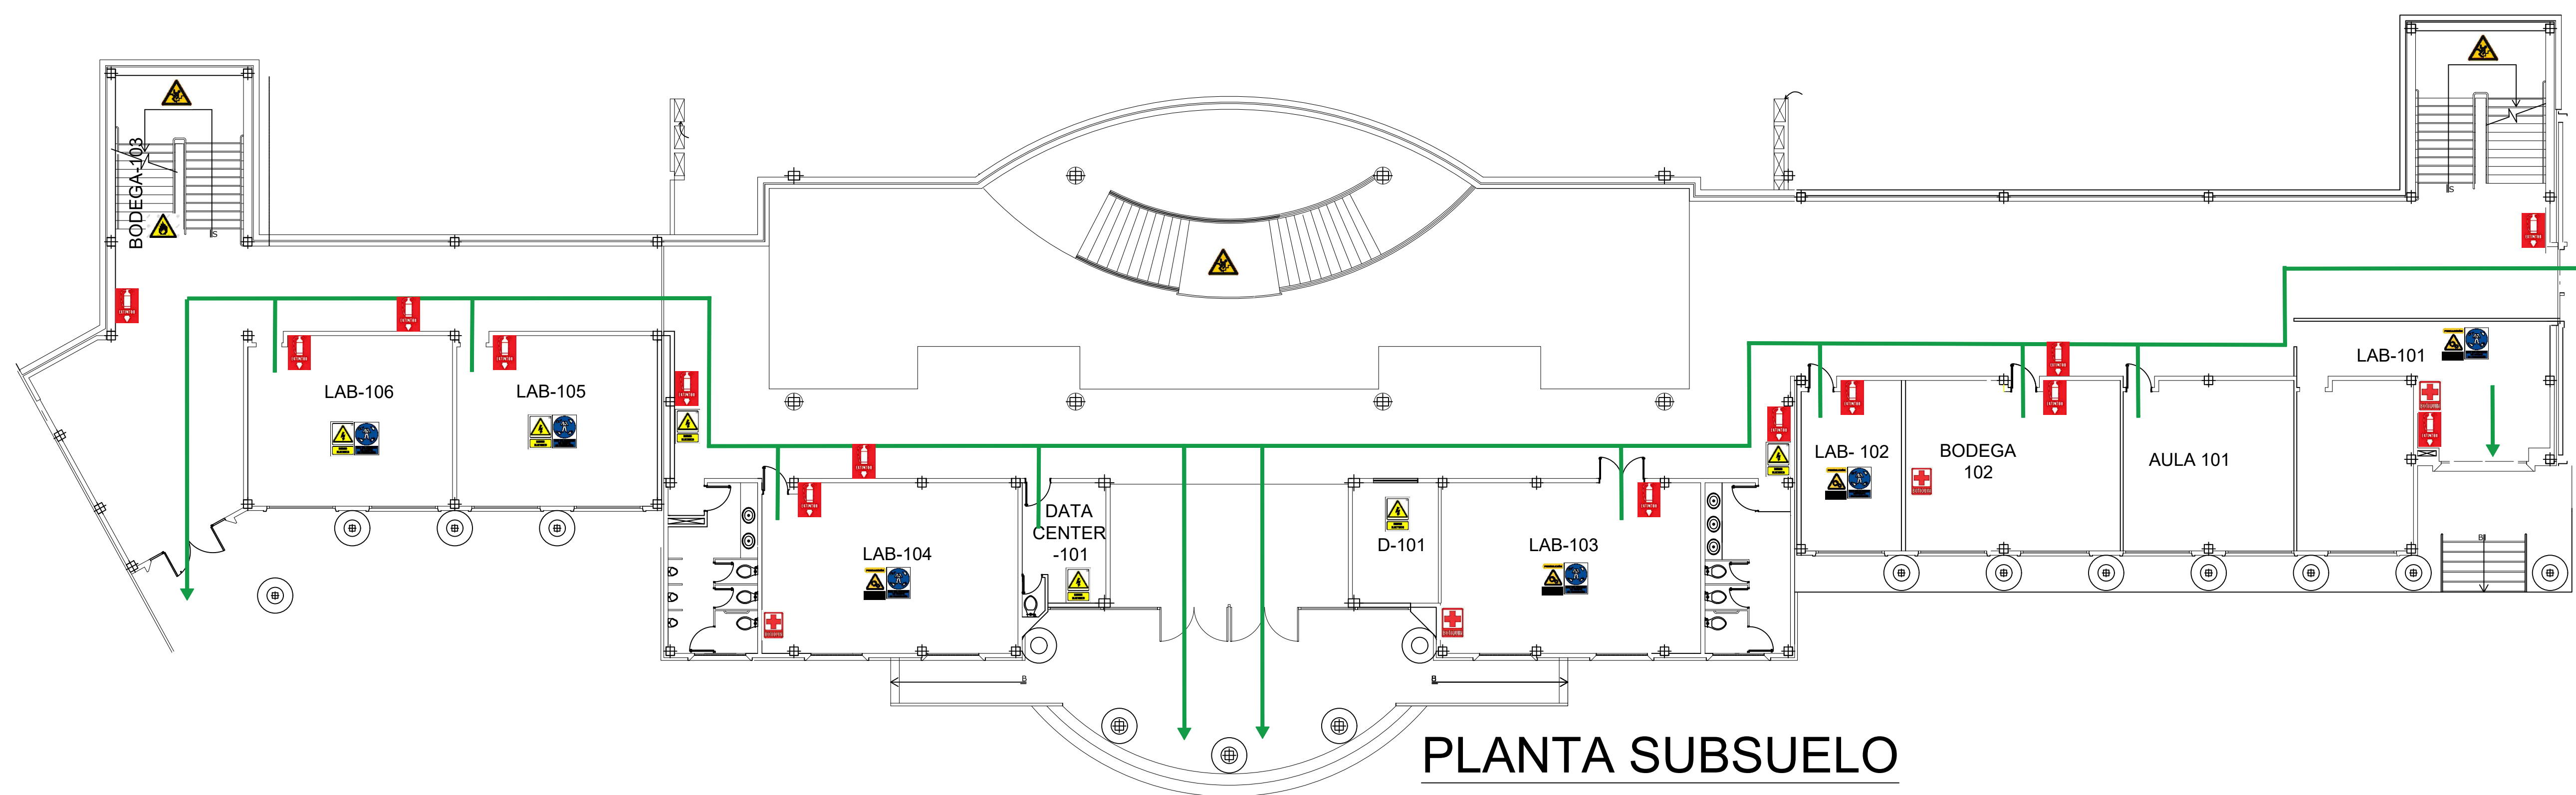

PLANTA SUBSUELO
Esc:s/c

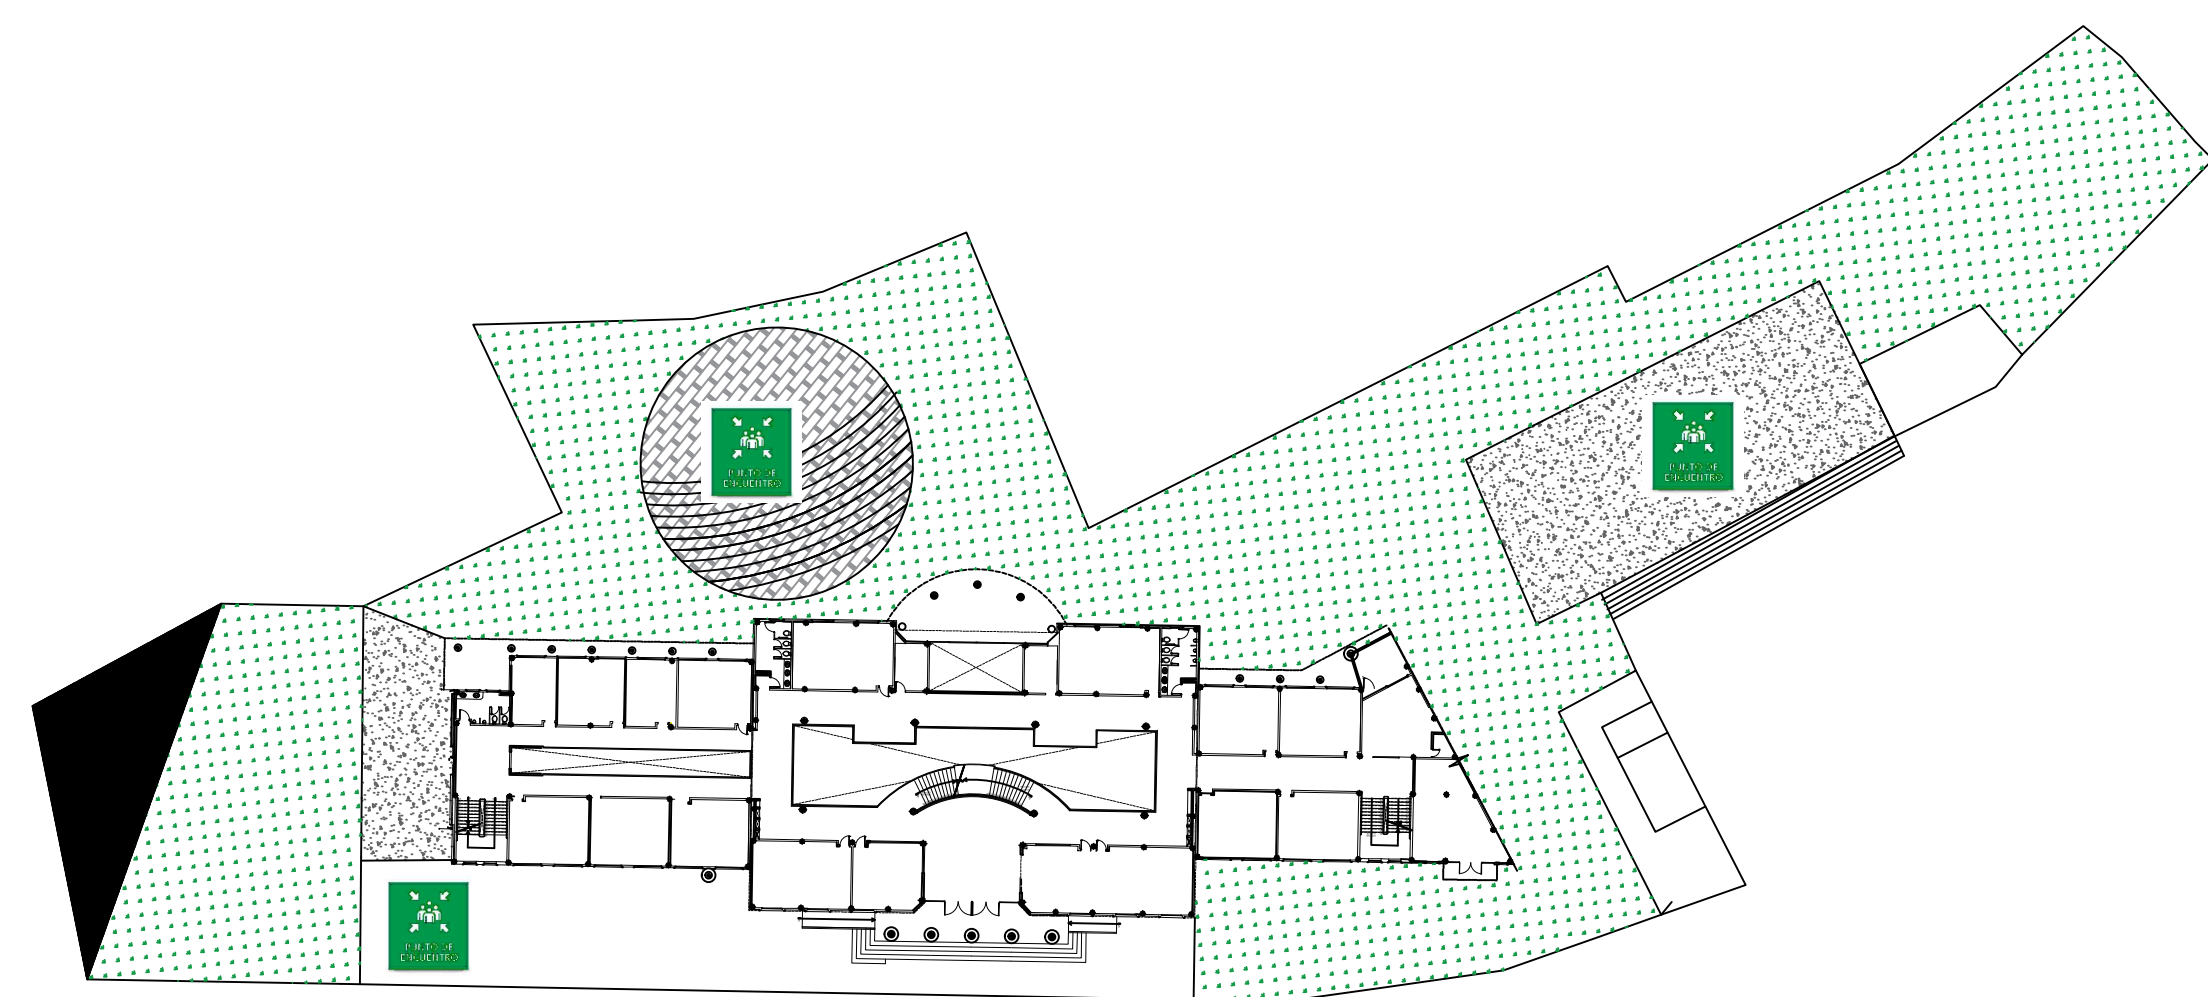

PUNTOS DE ENCUENTRO
Esc:s/c

SIMBOLOGÍA

Riesgo Eléctrico		Ruta de evacuación	
Riesgo biológico		Uso obligatorio de equipo de protección	
Extintor		Riesgo mecánico	
Botiquín		Riesgo de incendio	
Punto de encuentro		Riesgo de caída	
Primeros auxilios		Riesgo de explosión	

NOMENCLATURA	DESCRIPCIÓN
LAB - 101	MATERIALES DE CONSTRUCCIÓN-TOPOGRAFÍA
BODEGA 102	MECÁNICA
LAB-102	SISTEMAS DE INYECCIÓN
LAB - 103	MOTORES
D-101	DUCTO DE INSTALACIONES ELÉCTRICAS
DATA CENTER - 101	DATA CENTER
LAB-104	TRANSMISIONES Y FRENOS
LAB-105	ELECTRICIDAD - ELECTRÓNICA - AUTOMOTRÍZ
LAB-106	DISTRIBUCIÓN
BODEGA - 103	BODEGA




Contiene:
-Mapa de Riesgos
-Ruta de evacuación


Unidad de Seguridad y Salud Ocupacional

Fecha: Marzo-2023

Escalas: Sin escala

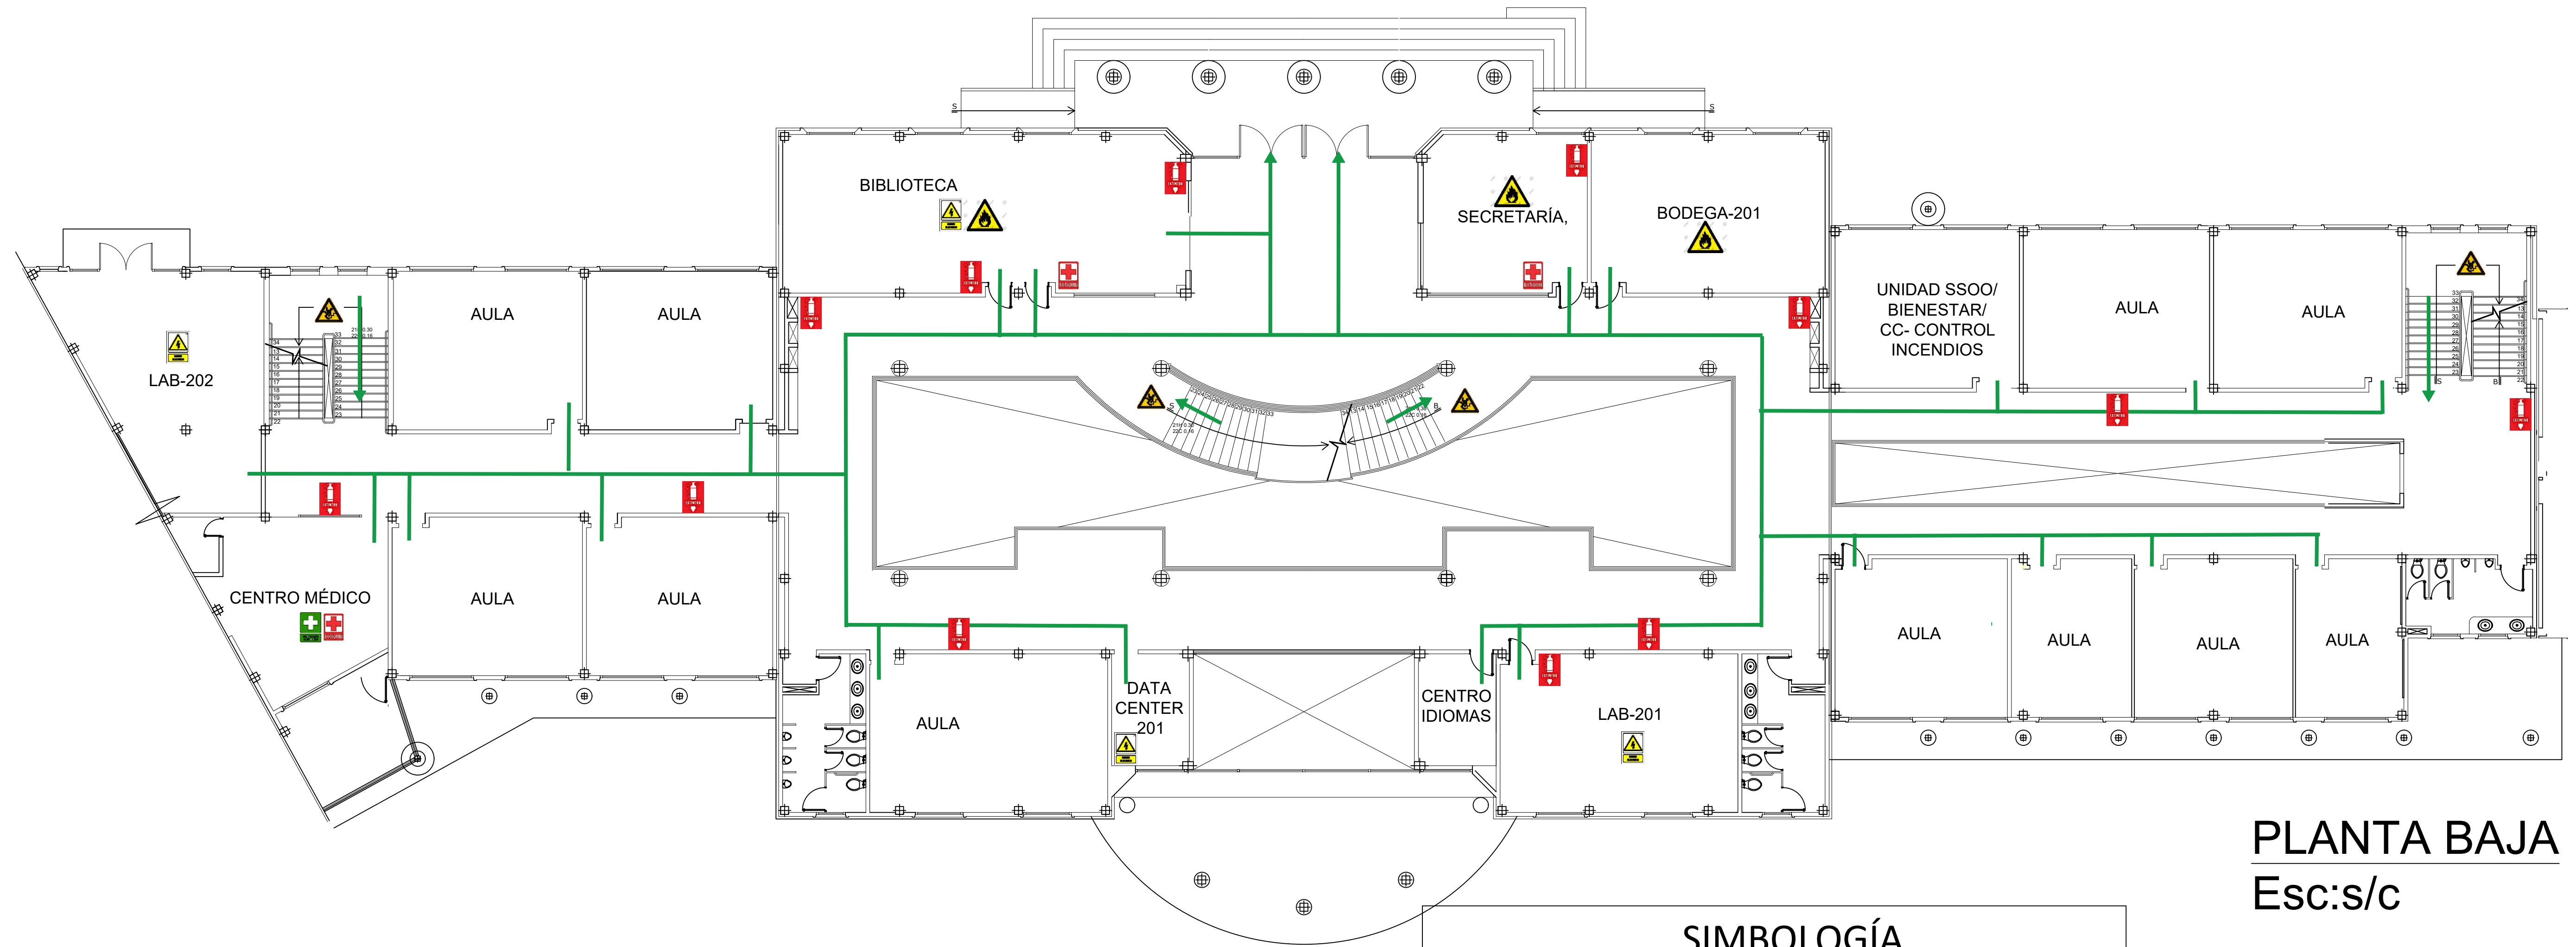

PLANTA BAJA
Esc:s/c

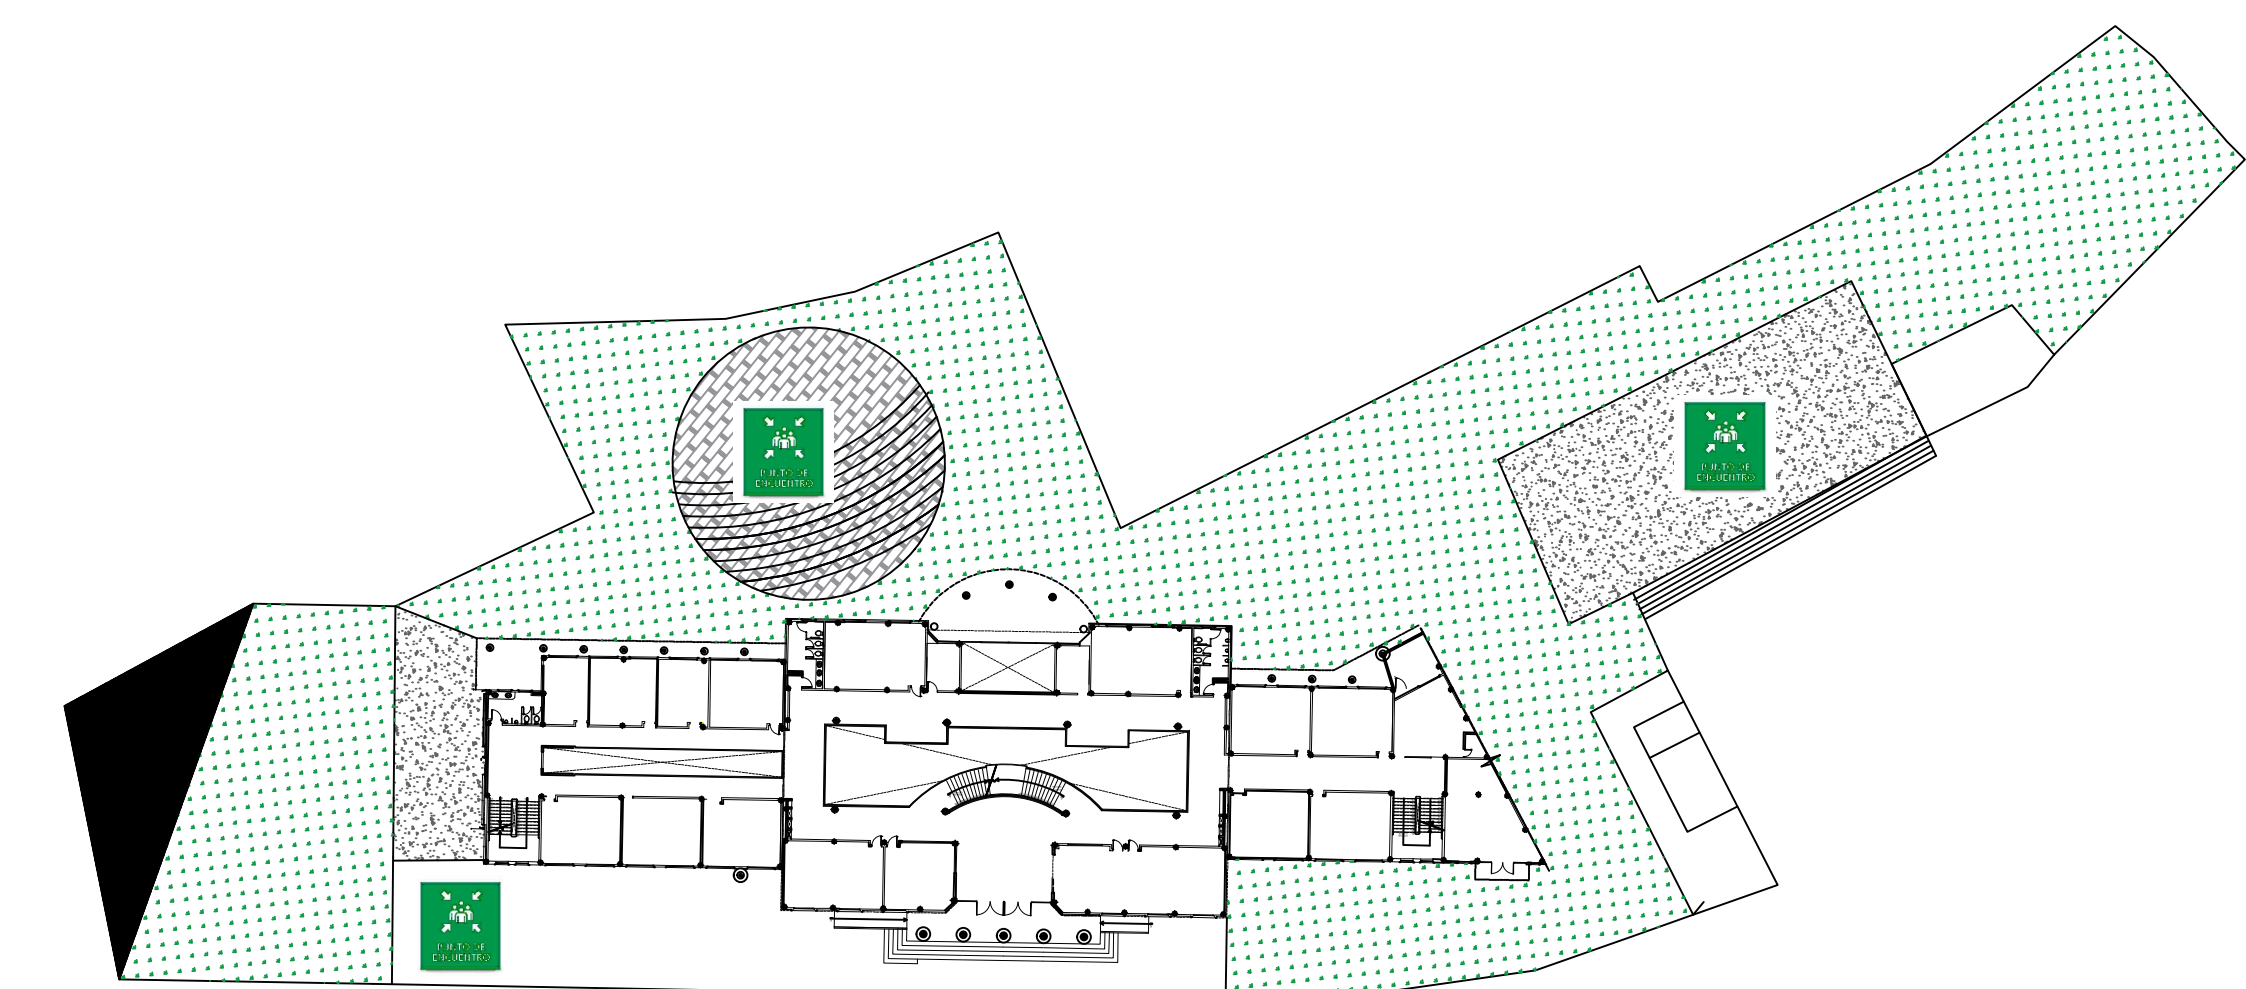

PUNTOS DE ENCUENTRO
Esc:s/c

SIMBOLOGÍA	
Riesgo Eléctrico	
Riesgo biológico	
Extintor	
Botiquín	
Punto de encuentro	
Primeros auxilios	
Ruta de evacuación	
Uso obligatorio de equipo de protección	
Riesgo mecánico	
Riesgo de incendio	
Riesgo de caída	
Riesgo de explosión	

NOMENCLATURA	DESCRIPCIÓN
LAB - 202	SOFTWARE
CENTRO MÉDICO	CENTRO MÉDICO
DATA CENTER - 201	DATA CENTER
CENTRO DE IDIOMAS	CENTRO DE IDIOMAS
LAB - 201	OFIMÁTICA
BIENESTAR INSTITUCIONAL	COORDINACIÓN DE BIENESTAR INSTITUCIONAL
CC - CONTROL DE INCENDIOS	COORDINACIÓN DE CARRERA CONTROL DE INCENDIOS Y OPERACIONES DE RESCATE
SECRETARÍA	SECRETARÍA
BIBLIOTECA	BODEGA




Contiene:
-Mapa de Riesgos
-Ruta de evacuación


Unidad de Seguridad y Salud Ocupacional

Fecha: Marzo-2023

Escalas: Sin escala

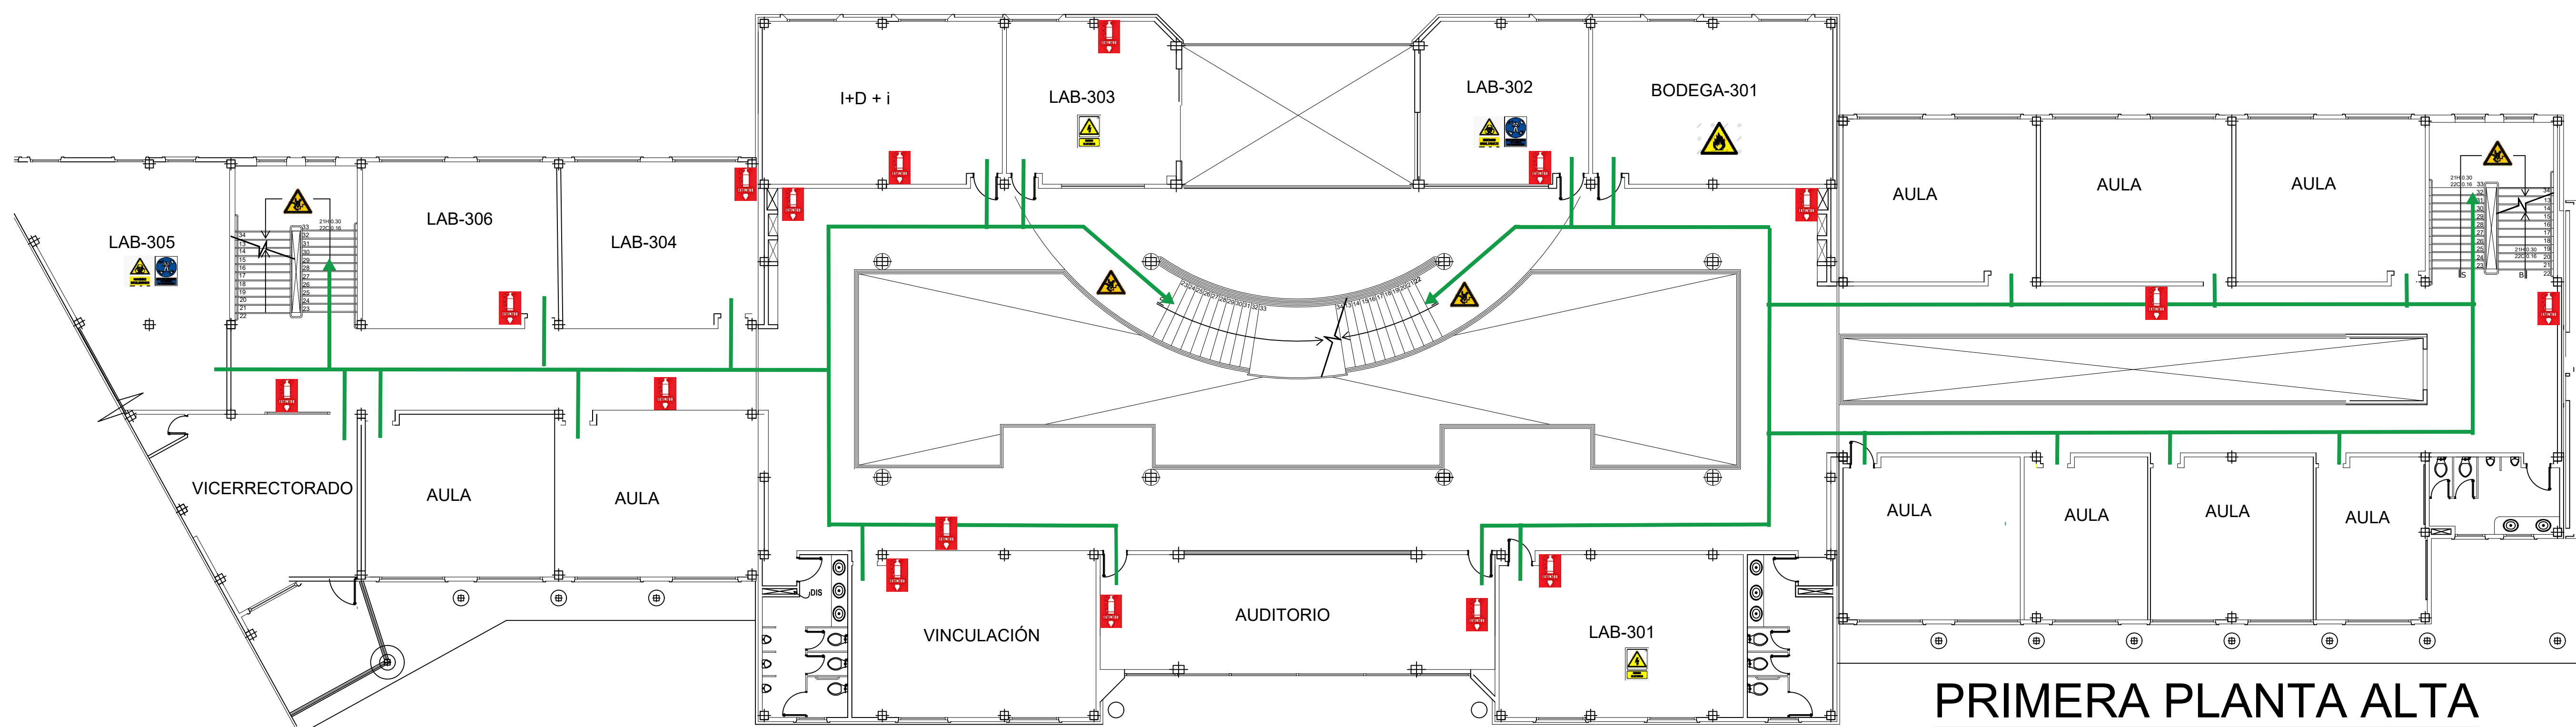

PRIMERA PLANTA ALTA
Esc:s/c

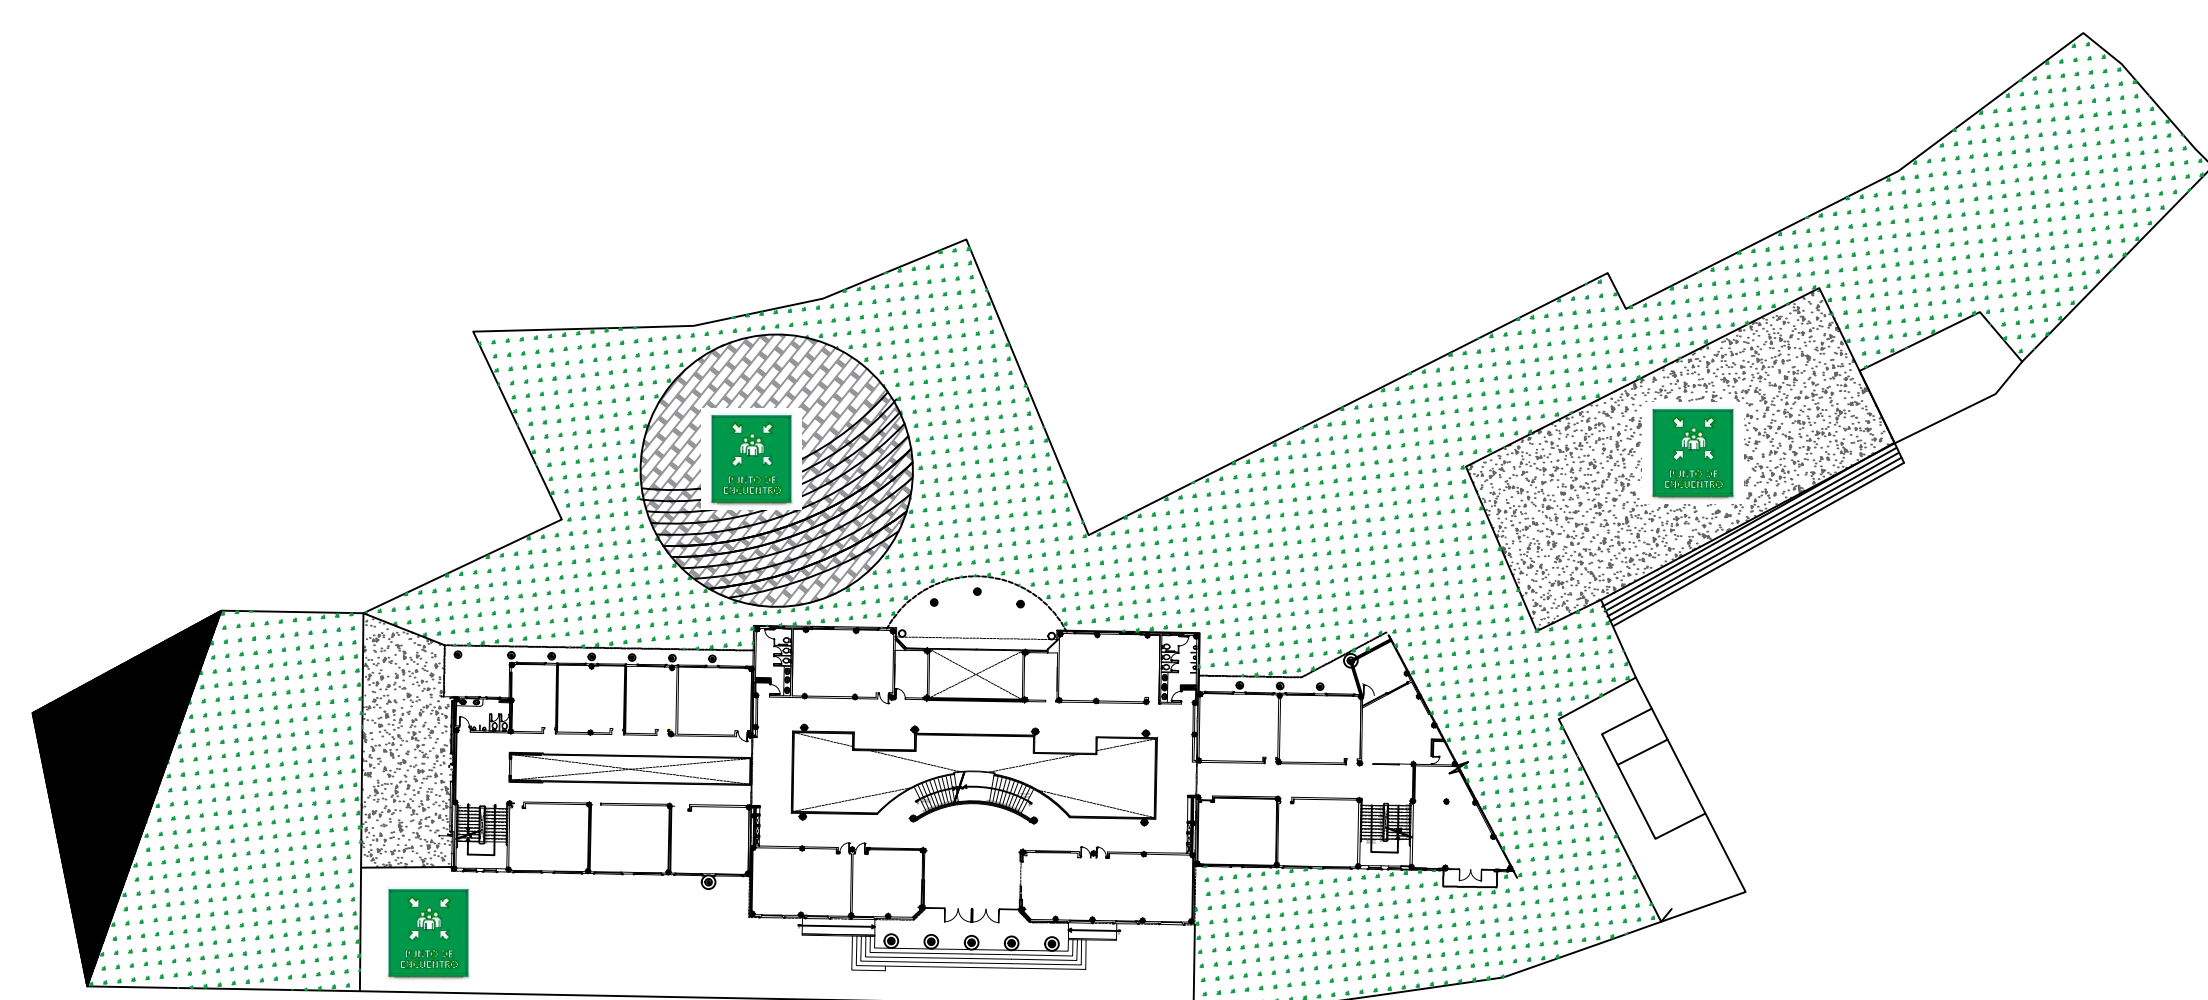

PUNTOS DE ENCUENTRO
Esc:s/c

SIMBOLOGÍA

Riesgo Eléctrico		Ruta de evacuación	
Riesgo biológico		Uso obligatorio de equipo de protección	
Extintor		Riesgo mecánico	
Botiquín		Riesgo de incendio	
Punto de encuentro		Riesgo de caída	
Primeros auxilios		Riesgo de explosión	

NOMENCLATURA	DESCRIPCIÓN
LAB -302	ANATOMÍA
LAB -303	ELECTRÓNICA DE POTENCIA
I+D+I	COORDINACIÓN DE INVESTIGACIÓN, DESARROLLO E INNOVACIÓN
LAB - 304	POTENCIA
LAB - 306	ENERGÍAS RENOVABLES
LAB - 305	CLÍNICO
VICERRECTORADO	VICERRECTORADO
VINCULACIÓN	COORDINACIÓN DE VINCULACIÓN CON LA SOCIEDAD
AUDITORIO	AUDITORIO
LAB - 301	CONTABILIDAD
BODEGA - 301	BODEGA




Contiene:
-Mapa de Riesgos
-Ruta de evacuación


Unidad de Seguridad y Salud Ocupacional

Fecha: Marzo-2023

Escalas: Sin escala

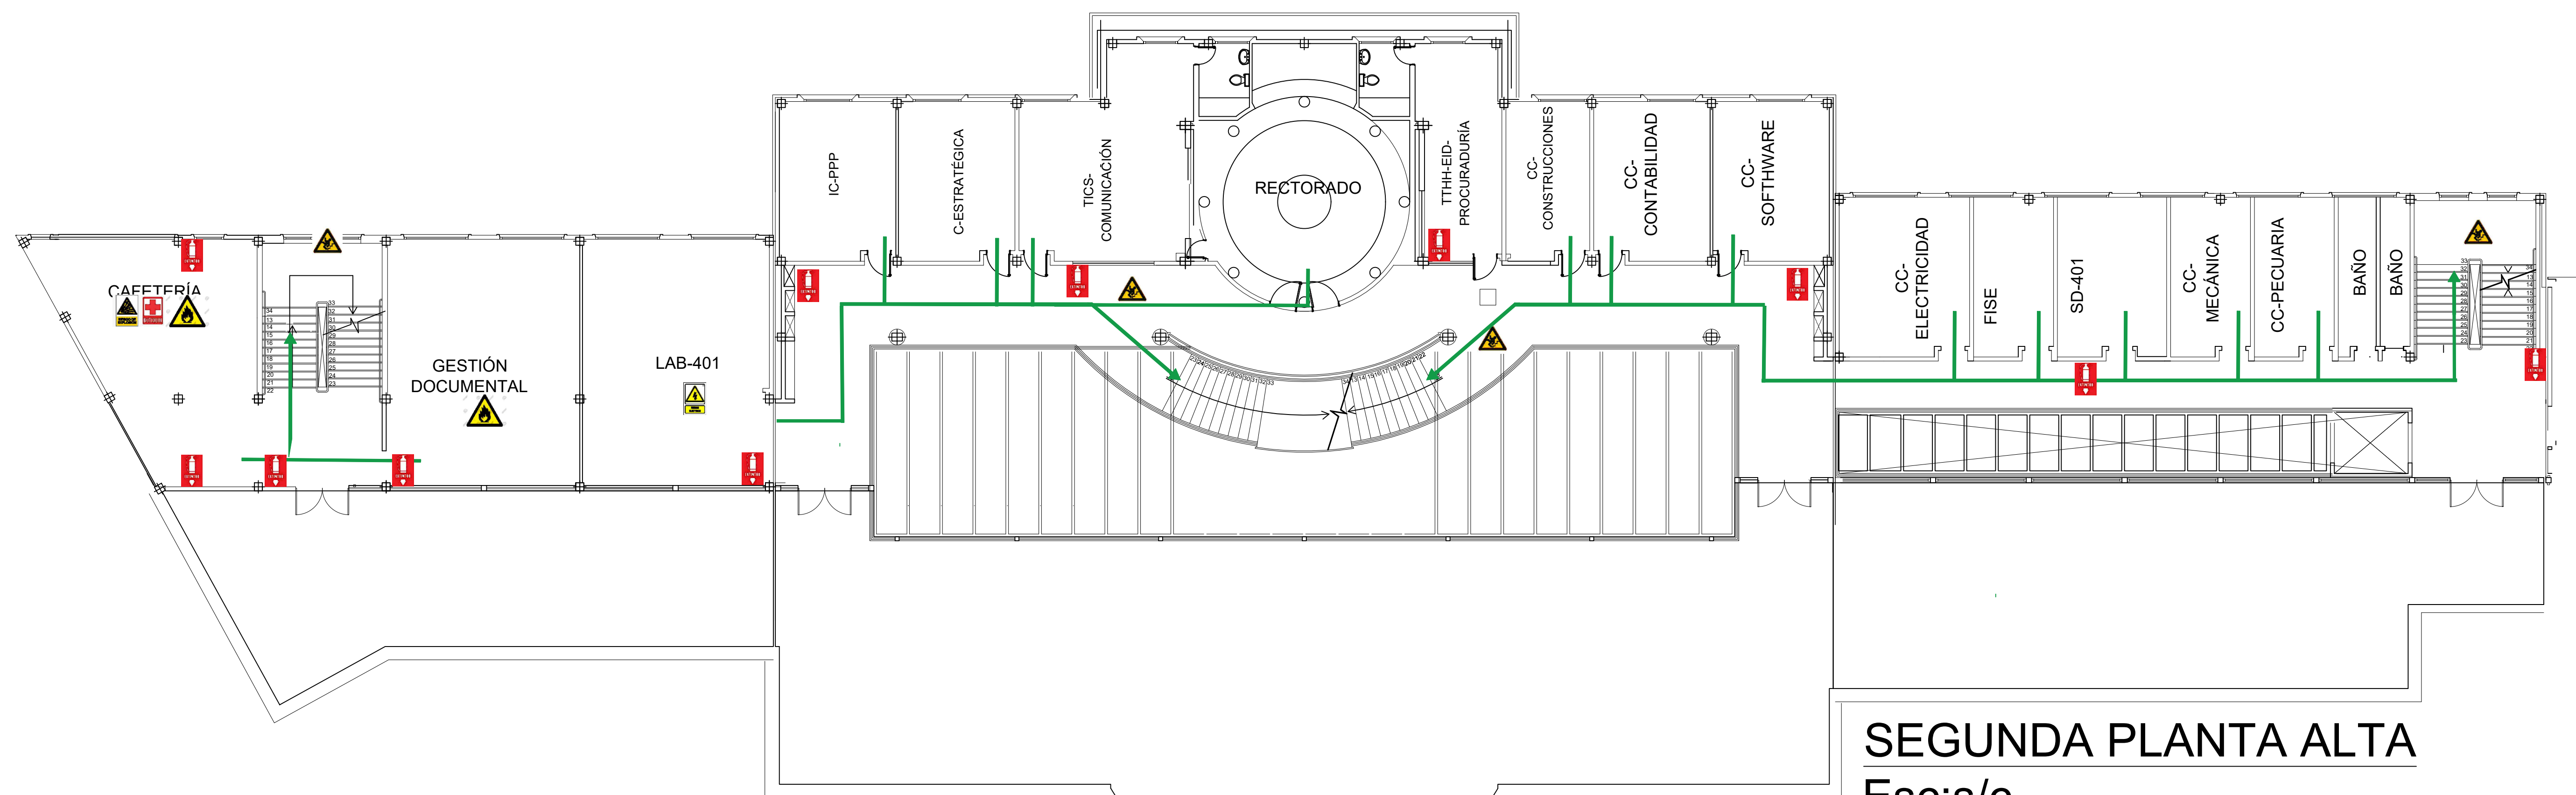

SEGUNDA PLANTA ALTA
Esc:s/c

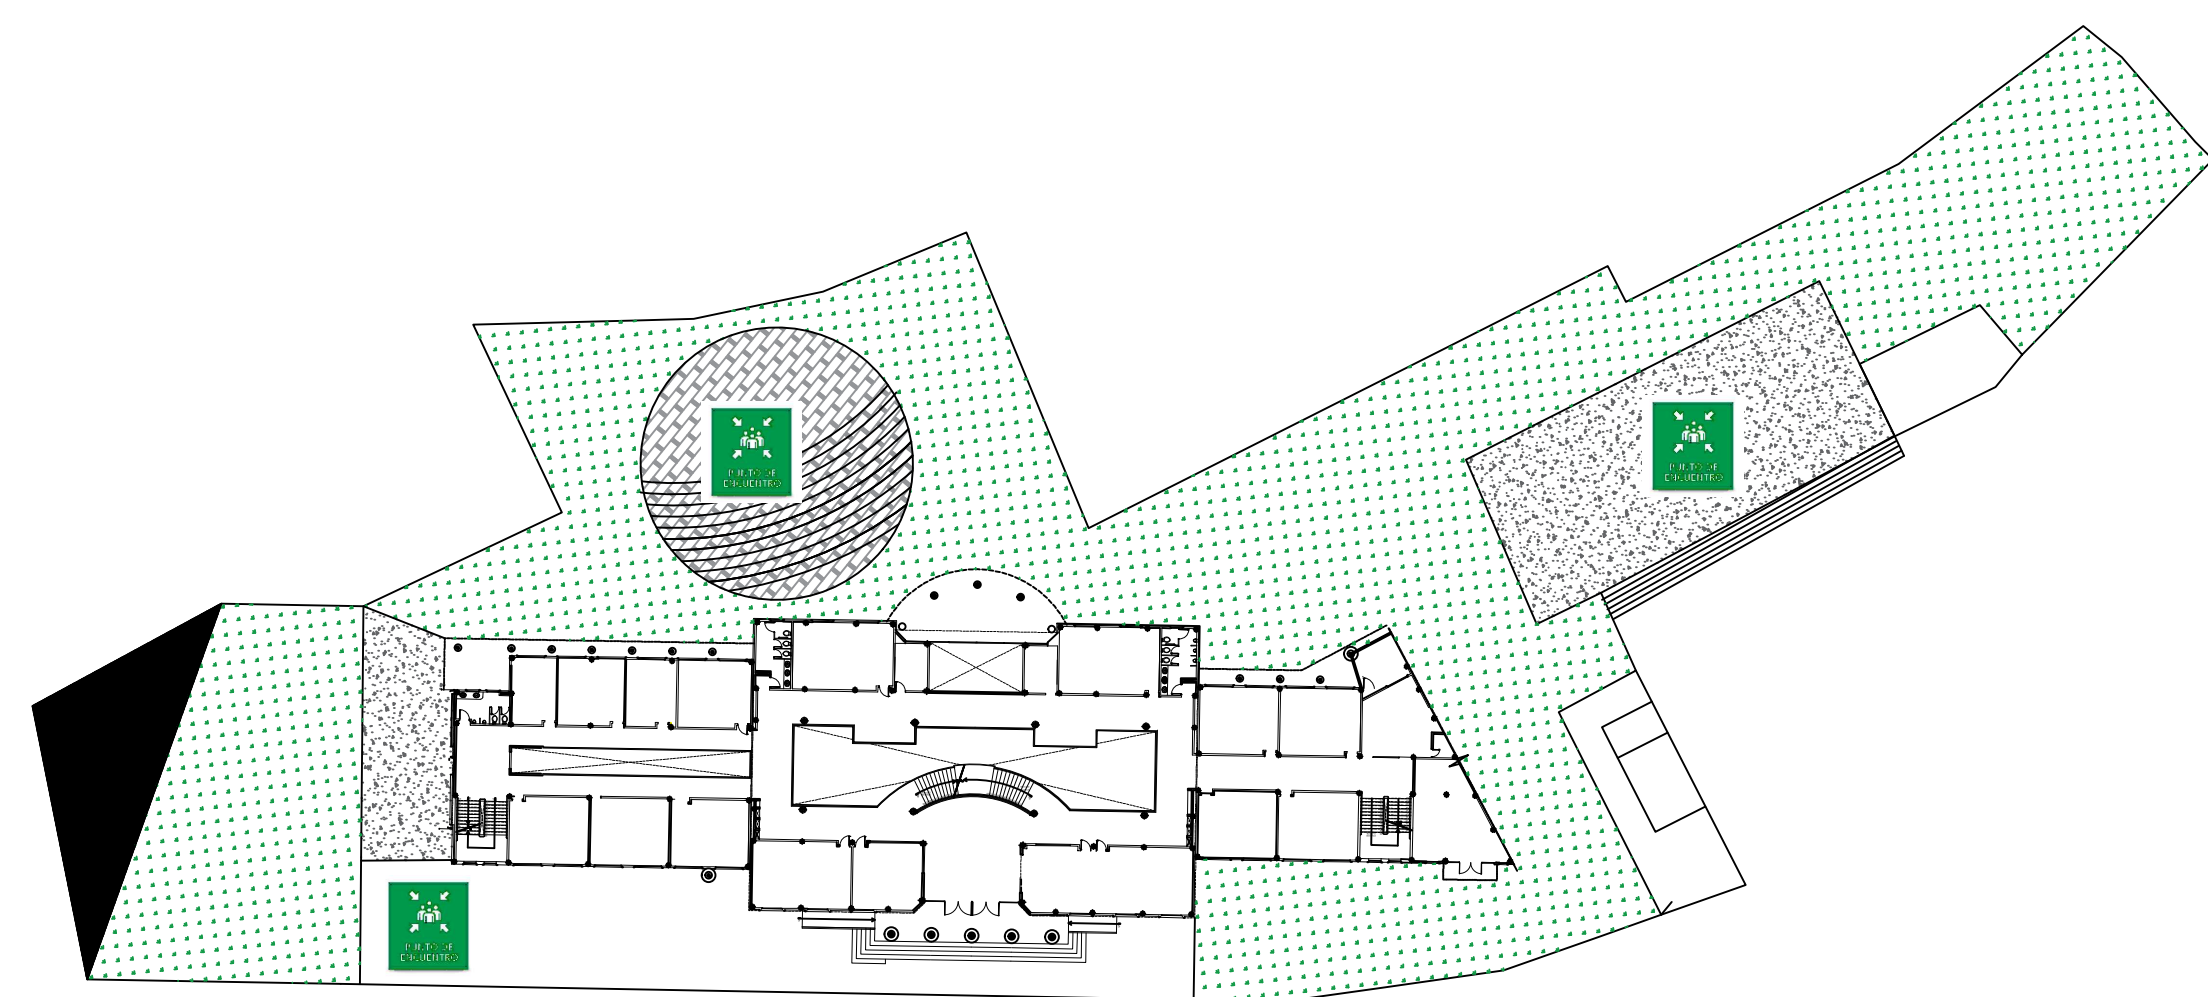

PUNTOS DE ENCUENTRO
Esc:s/c

SIMBOLOGÍA

Riesgo Eléctrico		Ruta de evacuación	
Riesgo biológico		Uso obligatorio de equipo de protección	
Extintor		Riesgo mecánico	
Botiquín		Riesgo de incendio	
Punto de encuentro		Riesgo de caída	
Primeros auxilios		Riesgo de explosión	

NOMENCLATURA	DESCRIPCIÓN
CC- PECUARIA	COORDINACIÓN DE CARRERA PECUARIA
CC - MECÁNICA	COORDINACIÓN DE CARRERA MECÁNICA
SD - 401	SALA DE DOCENTES
FISE	CENTRO DE FORMACIÓN INTEGRAL Y SERVICIOS ESPECIALIZADOS
CC - ELECTRICIDAD	COORDINACIÓN DE CARRERA ELECTRICIDAD
CC- SOFTWARE	COORDINACIÓN DE CARRERA SOFTWARE
CC- CONTABILIDAD	COORDINACIÓN DE CARRERA CONTABILIDAD
CC- CONSTRUCCIÓN	COORDINACIÓN DE CARRERA CONSTRUCCIÓN
TTHHH - EID - PROCURADURÍA	
TICS - COMUNICACIÓN	
C - ESTRATÉGICA	
IC - PPP	INTEGRACIÓN CURRICULAR - GESTIÓN DE PRÁCTICAS PREPROFESIONALES
LAB - 401	ACTIVAR
GESTIÓN DOCUMENTAL	GESTIÓN DOCUMENTAL
CAFETERÍA	CAFETERÍA



Contiene:
-Mapa de Riesgos
-Ruta de evacuación

Unidad de Seguridad y Salud Ocupacional

Fecha: Marzo-2023

Escalas: Sin escala